


EG mitte
52,4 m ²

Lichte Raumhöhe: ca. 2.45m

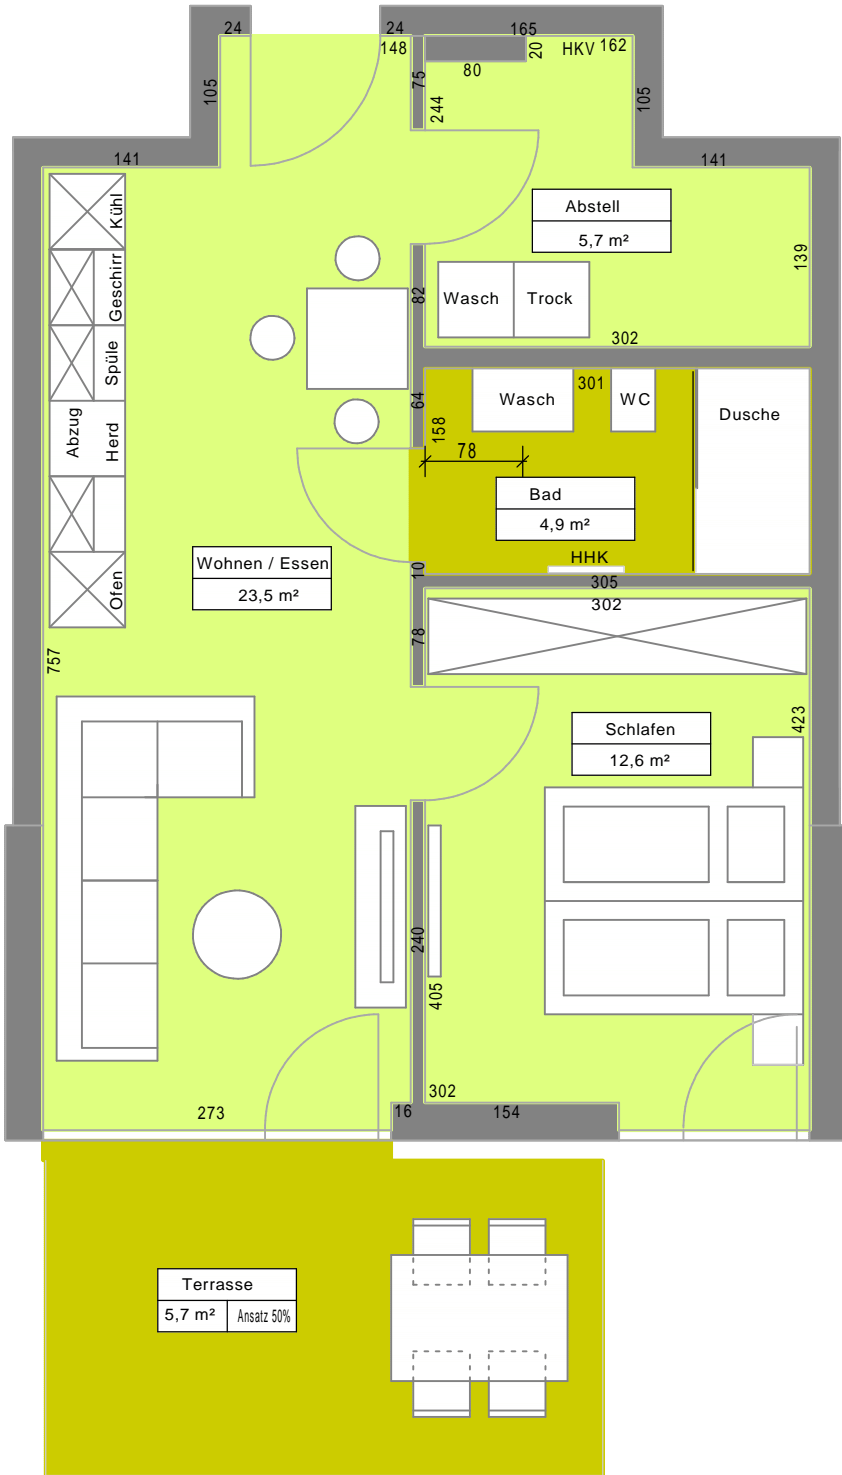

WOHNUNG EG mitte 52,4 m²

EGESTORFER STR. 145b IN 30890 BARSINGHAUSEN

DEINWERK

IMMOBILIEN ■ GESELLSCHAFT mbH

HEINRICH-BENNE-STR. 12
30890 BARSINGHAUSEN
Fon 05105/5275-75

MAIL@DEINWERK-GMBH.DE
WWW.DEINWERK-GMBH.DE

Weitergabe sowie Vervielfältigung dieser Zeichnung, Verwertung und Mitteilung seines Inhalts sind verboten, soweit nicht ausdrücklich gestattet. Zuwiderhandlungen verpflichten zu Schadenersatz