


Lichte Raumhöhe EG/ OG: ca. 2.45m

EG / OG links
74,8 m ²

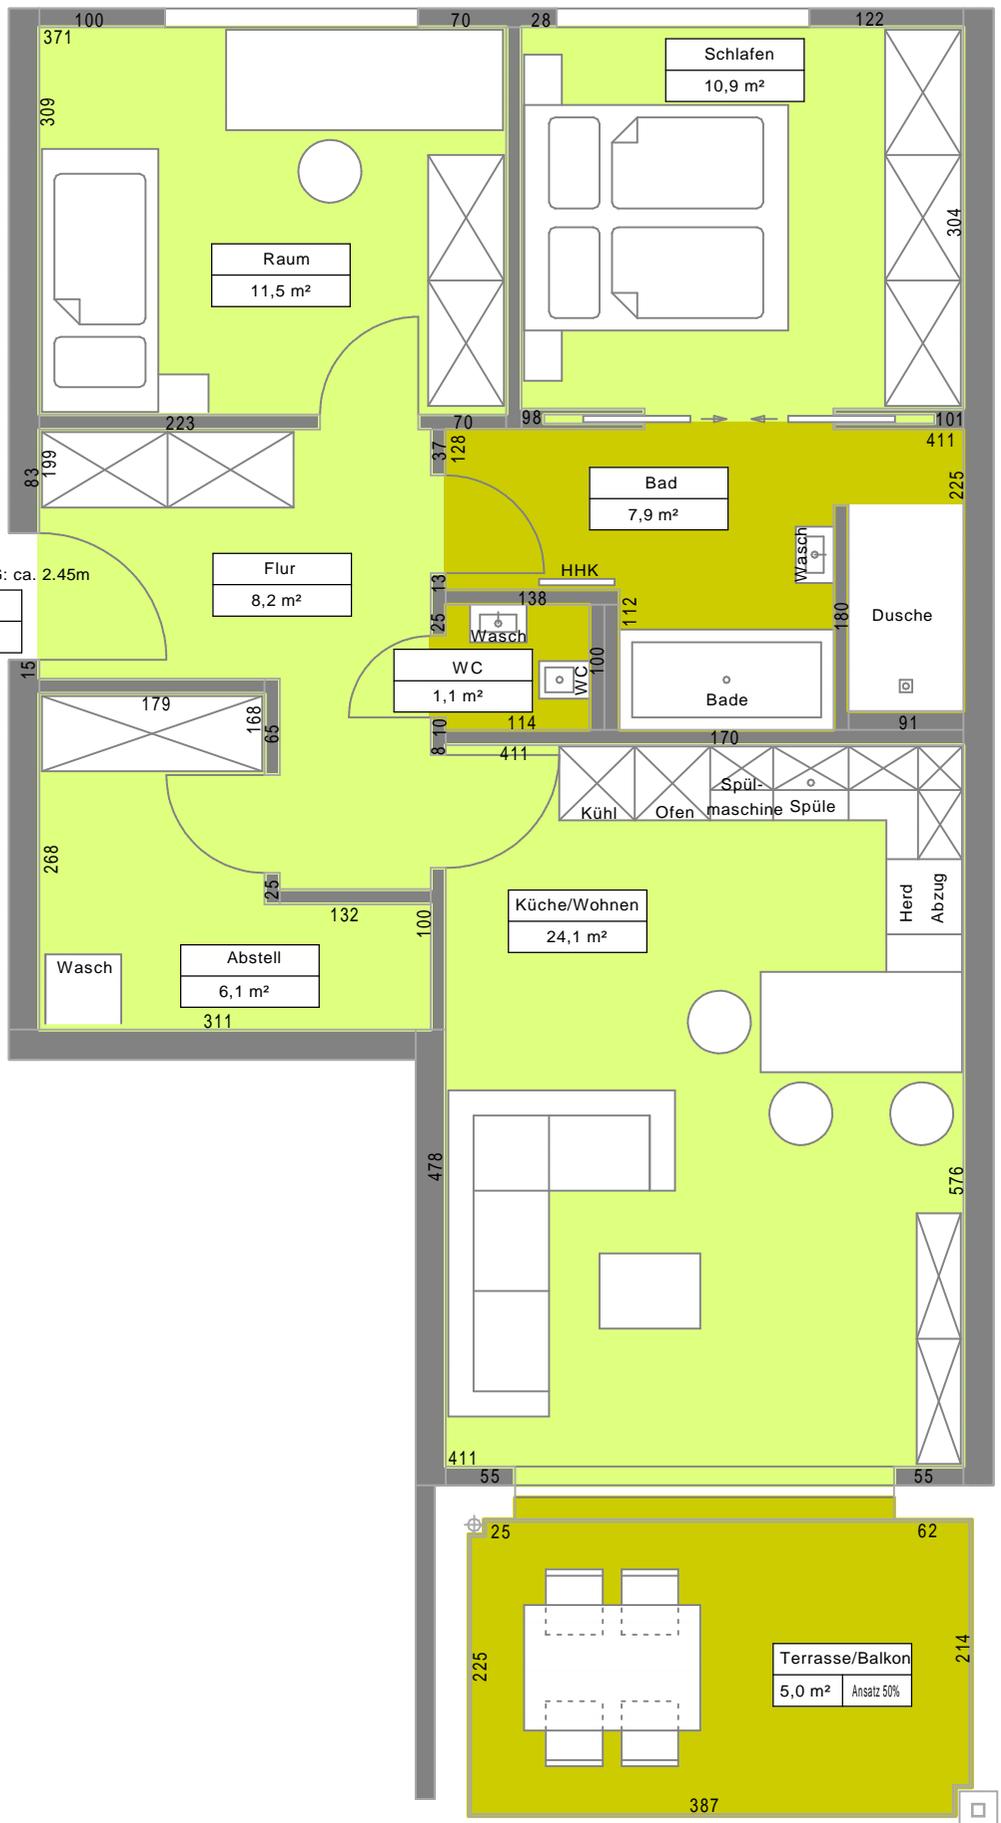

EG / OG links 74,8 m²

ERFURTER STR. 3 IN 30890 BARSINGHAUSEN

DEINWERK
IMMOBILIEN ■ GESELLSCHAFT mbH

HEINRICH-BENNE-STR. 12
30890 BARSINGHAUSEN
Fon 05105/5275-75

MAIL@DEINWERK-GMBH.DE
WWW.DEINWERK-GMBH.DE

Weitergabe sowie Vervielfältigung dieser Zeichnung, Verwertung und Mitteilung seines Inhalts sind verboten, soweit nicht ausdrücklich gestattet. Zuwiderhandlungen verpflichten zu Schadenersatz